




Sherbrooke Est




NIVEAU 6

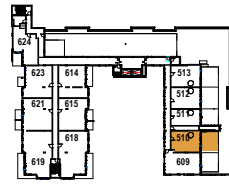


NIVEAU 5



Condominium

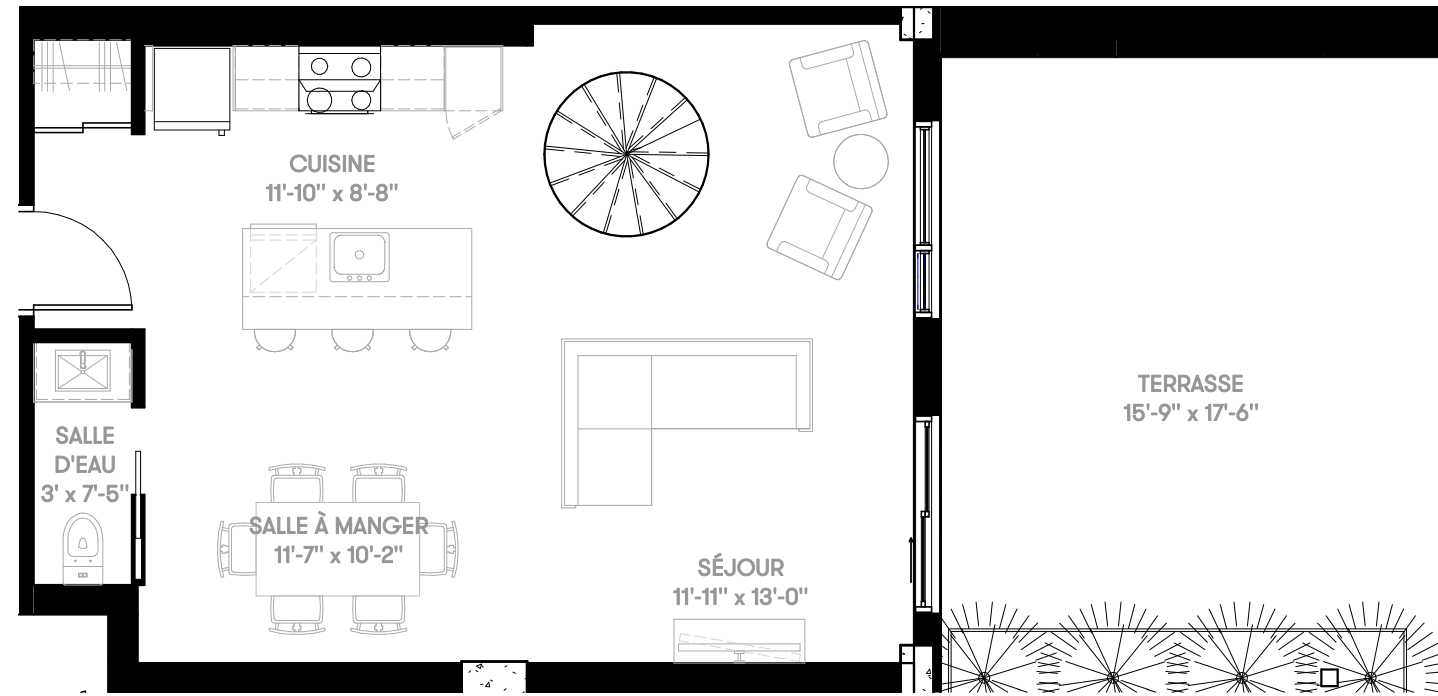

UNITÉ NIVEAU 6

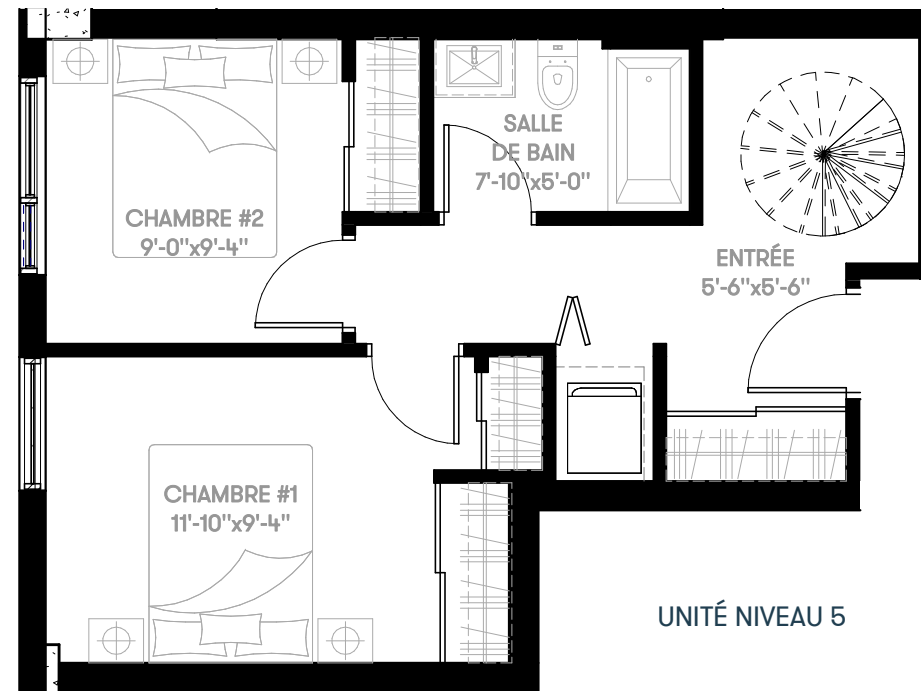

UNITÉ NIVEAU 5

# SIR JOHN

Unité(s)	Chambre(s)	Superficie	Superficie-Terrasse	Condominium
P2-D	2	1033pi <sup>2</sup>	271pi <sup>2</sup>	510

LES PLANS SONT SUJETS À CHANGEMENTS SANS PRÉAVIS. LES SUPERFICIES INTÉRIEURES INDIQUÉES REPRÉSENTENT LES SURFACES BRUTES APPROXIMATIVES. TOUTES LES DIMENSIONS MONTRÉES SONT APPROXIMATIVES ET PEUVENT VARIER LORS DE LA CONSTRUCTION. LES MEUBLES SONT PRÉSENTÉS À TITRE INDICATIF SEULEMENT.

MISE À JOUR 20-05-15