




Sherbrooke Est



NIVEAU 6




NIVEAU 5

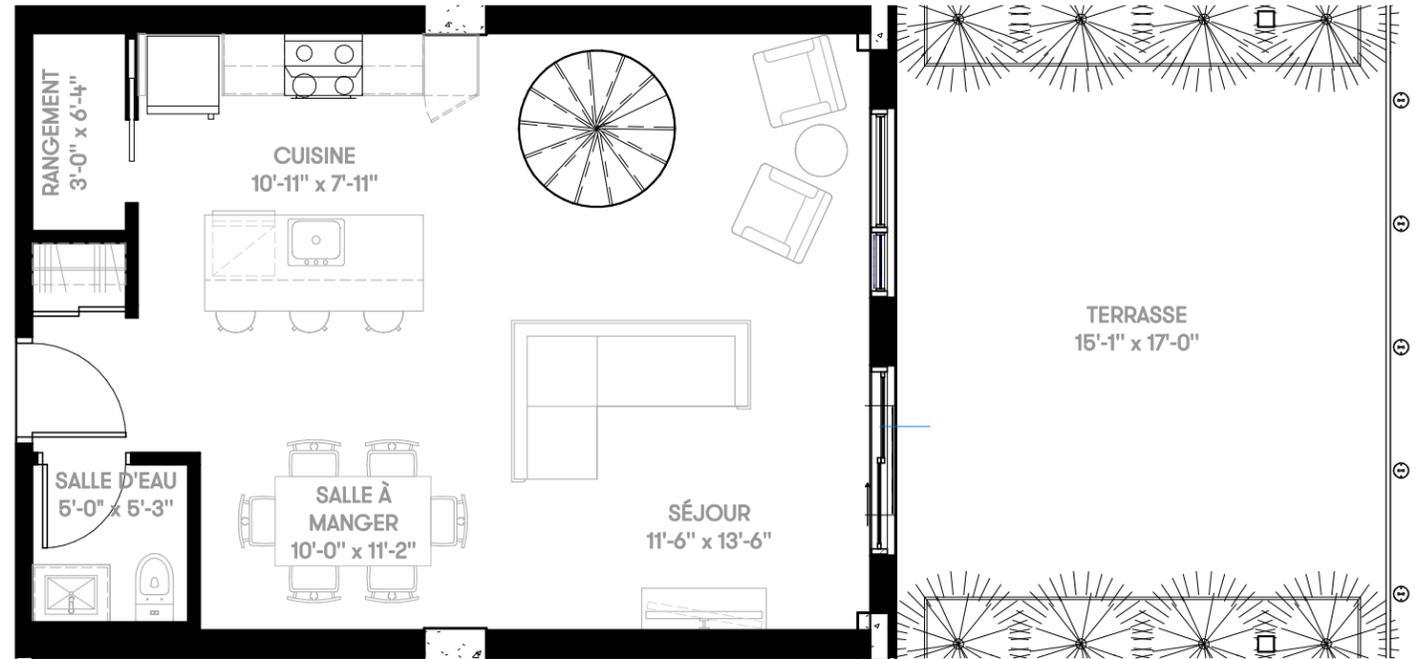

Condominium

UNITÉ NIVEAU 6

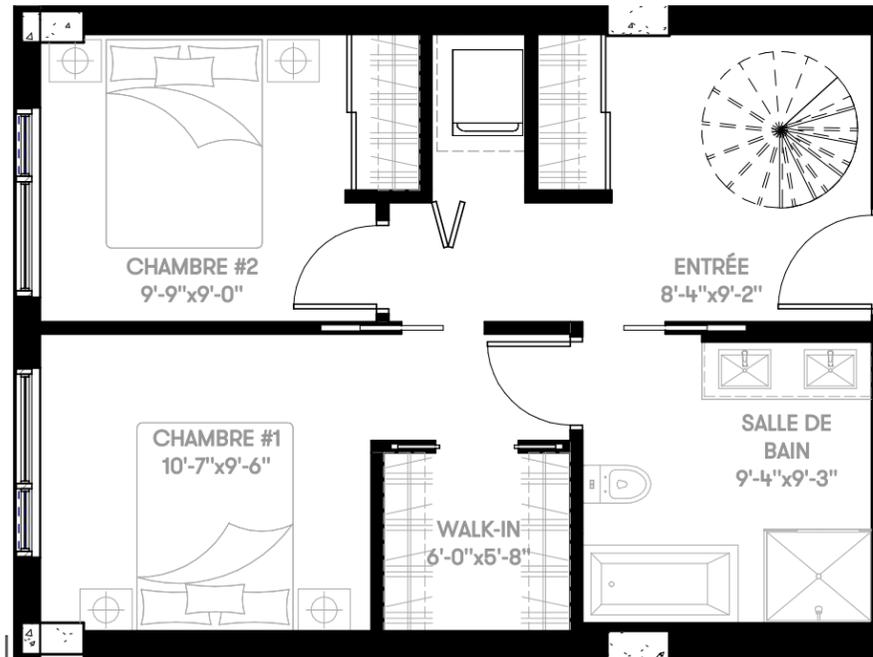

UNITÉ NIVEAU 5



Unité(s)	Chambre(s)	Superficie	Superficie-Terrasse	Condominium
P2-A	2	1123pi ²	259pi ²	512 - 513

LES PLANS SONT SUJETS À CHANGEMENTS SANS PRÉAVIS. LES SUPERFICIES INTÉRIEURES INDIQUÉES REPRÉSENTENT LES SURFACES BRUTES APPROXIMATIVES. TOUTES LES DIMENSIONS MONTRÉES SONT APPROXIMATIVES ET PEUVENT VARIER LORS DE LA CONSTRUCTION. LES MEUBLES SONT PRÉSENTÉS À TITRE INDICATIF SEULEMENT.

MISE À JOUR 20-05-15