





Sherbrooke Est



Condominium

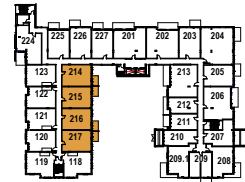

NIVEAU 2

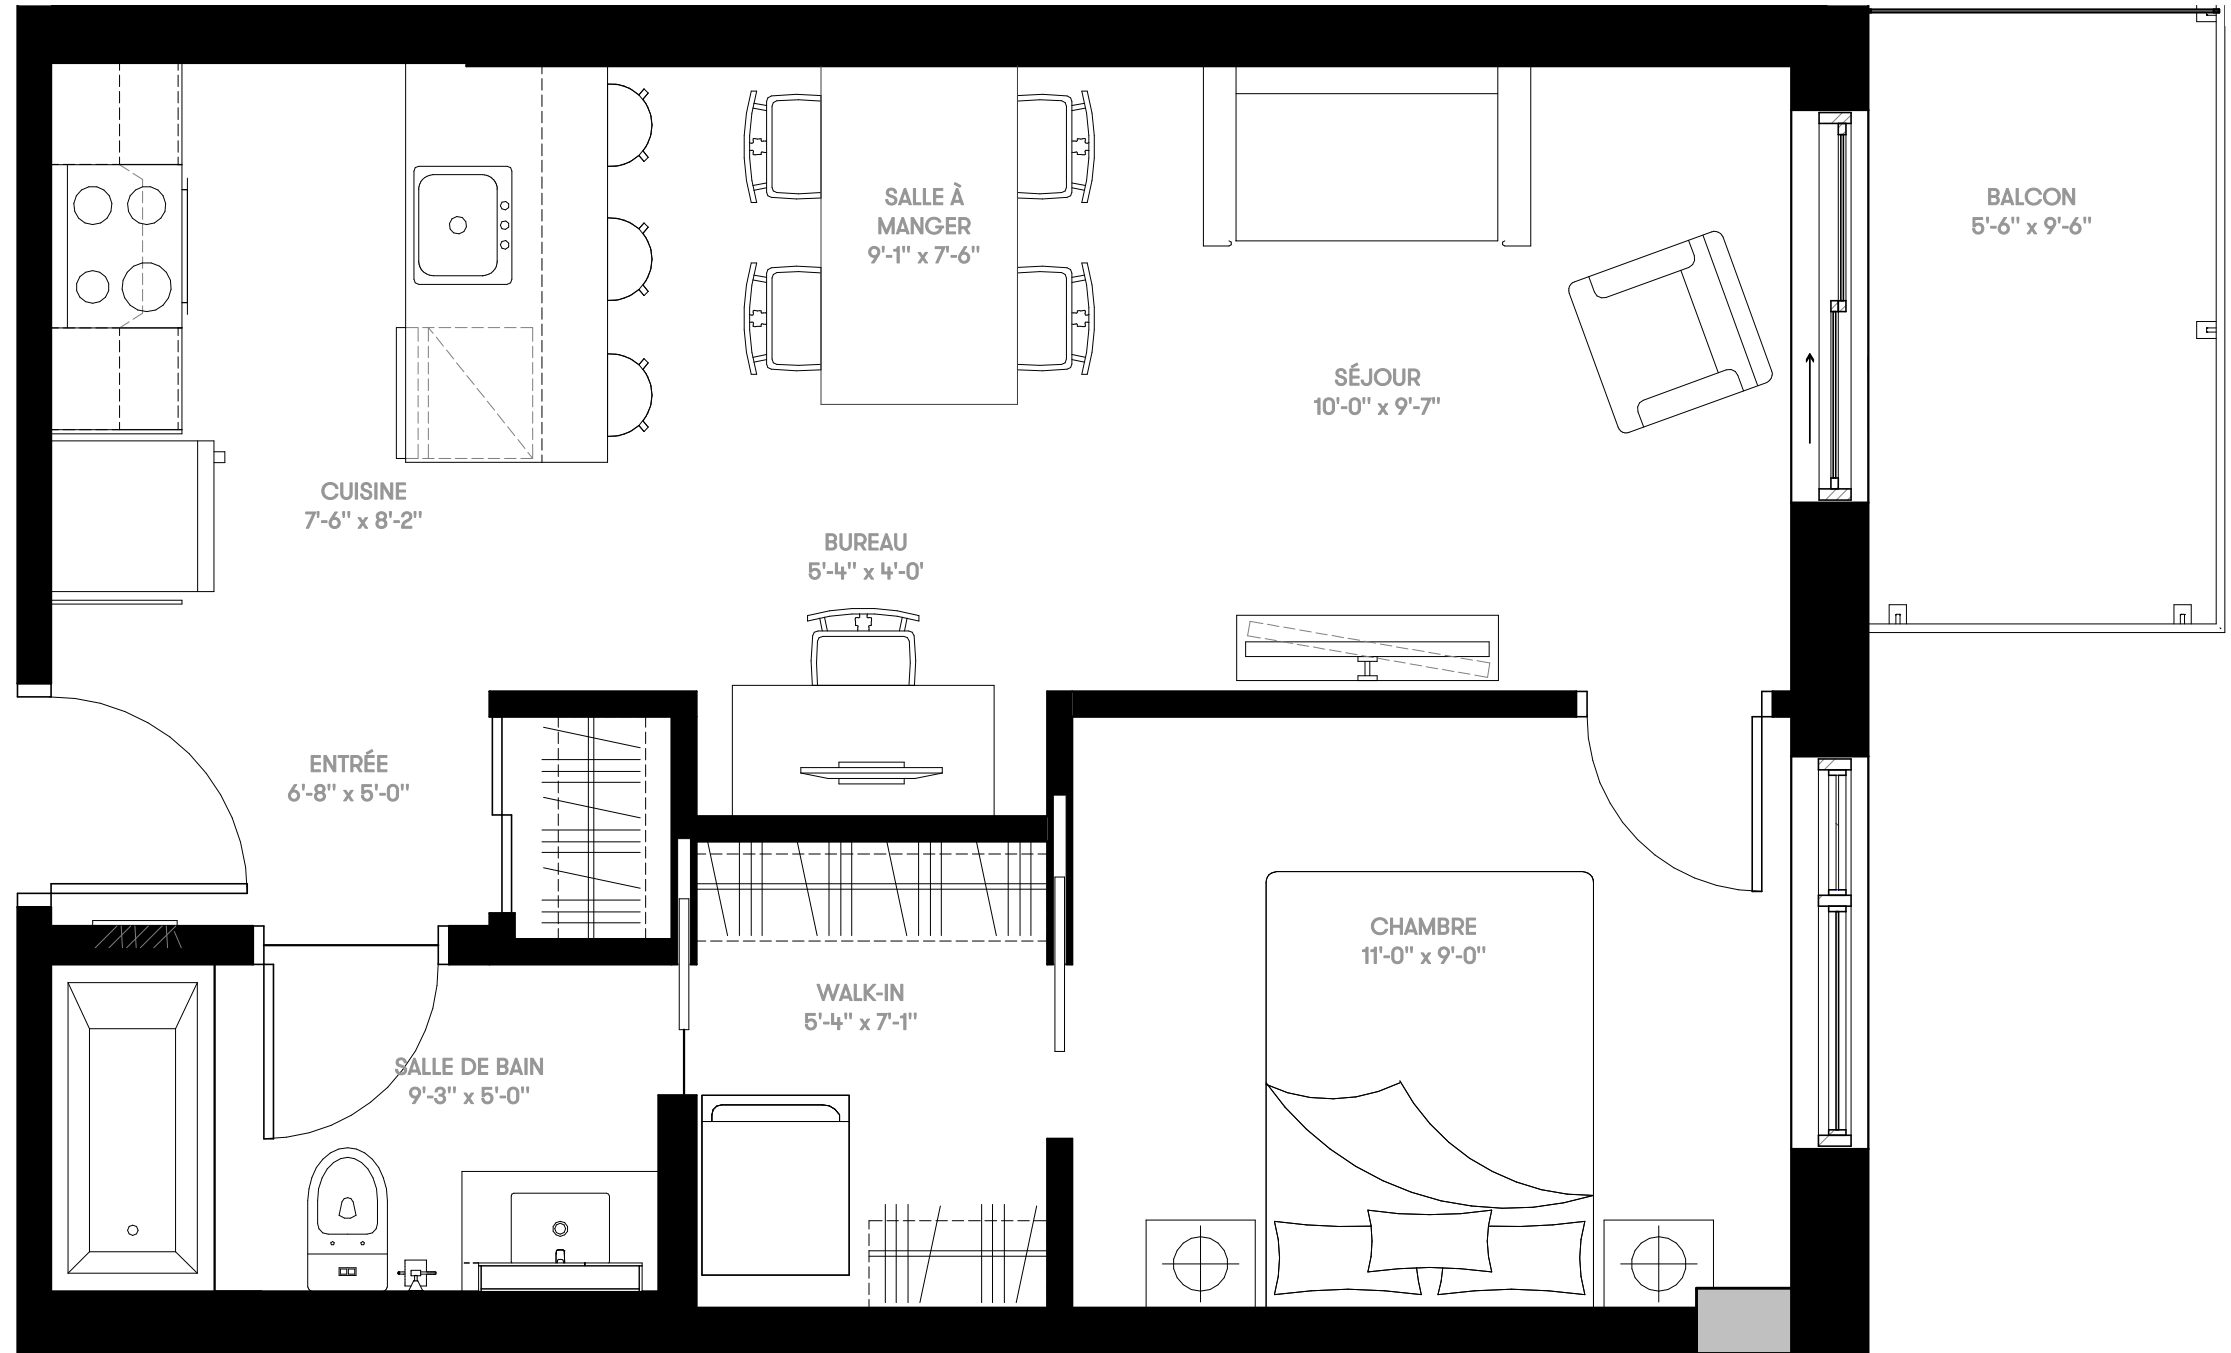

SIR JOHN

| Unité(s) | Chambre(s) | Superficie | Superficie- Balcon | Condominium |
|----------|------------|--------------------|--------------------|-----------------------|
| C1-C.4 | 1 | 564pi ² | 50pi ² | 214 - 215 - 216 - 217 |

LES PLANS SONT SUJETS À CHANGEMENTS SANS PRÉAVIS. LES SUPERFICIES INTÉRIEURES INDIQUÉES REPRÉSENTENT LES SURFACES BRUTES APPROXIMATIVES. TOUTES LES DIMENSIONS MONTRÉES SONT APPROXIMATIVES ET PEUVENT VARIER LORS DE LA CONSTRUCTION. LES MEUBLES SONT PRÉSENTÉS À TITRE INDICATIF SEULEMENT.

MISE À JOUR 21-01-11