




Sherbrooke Est



Condominium



NIVEAU 4

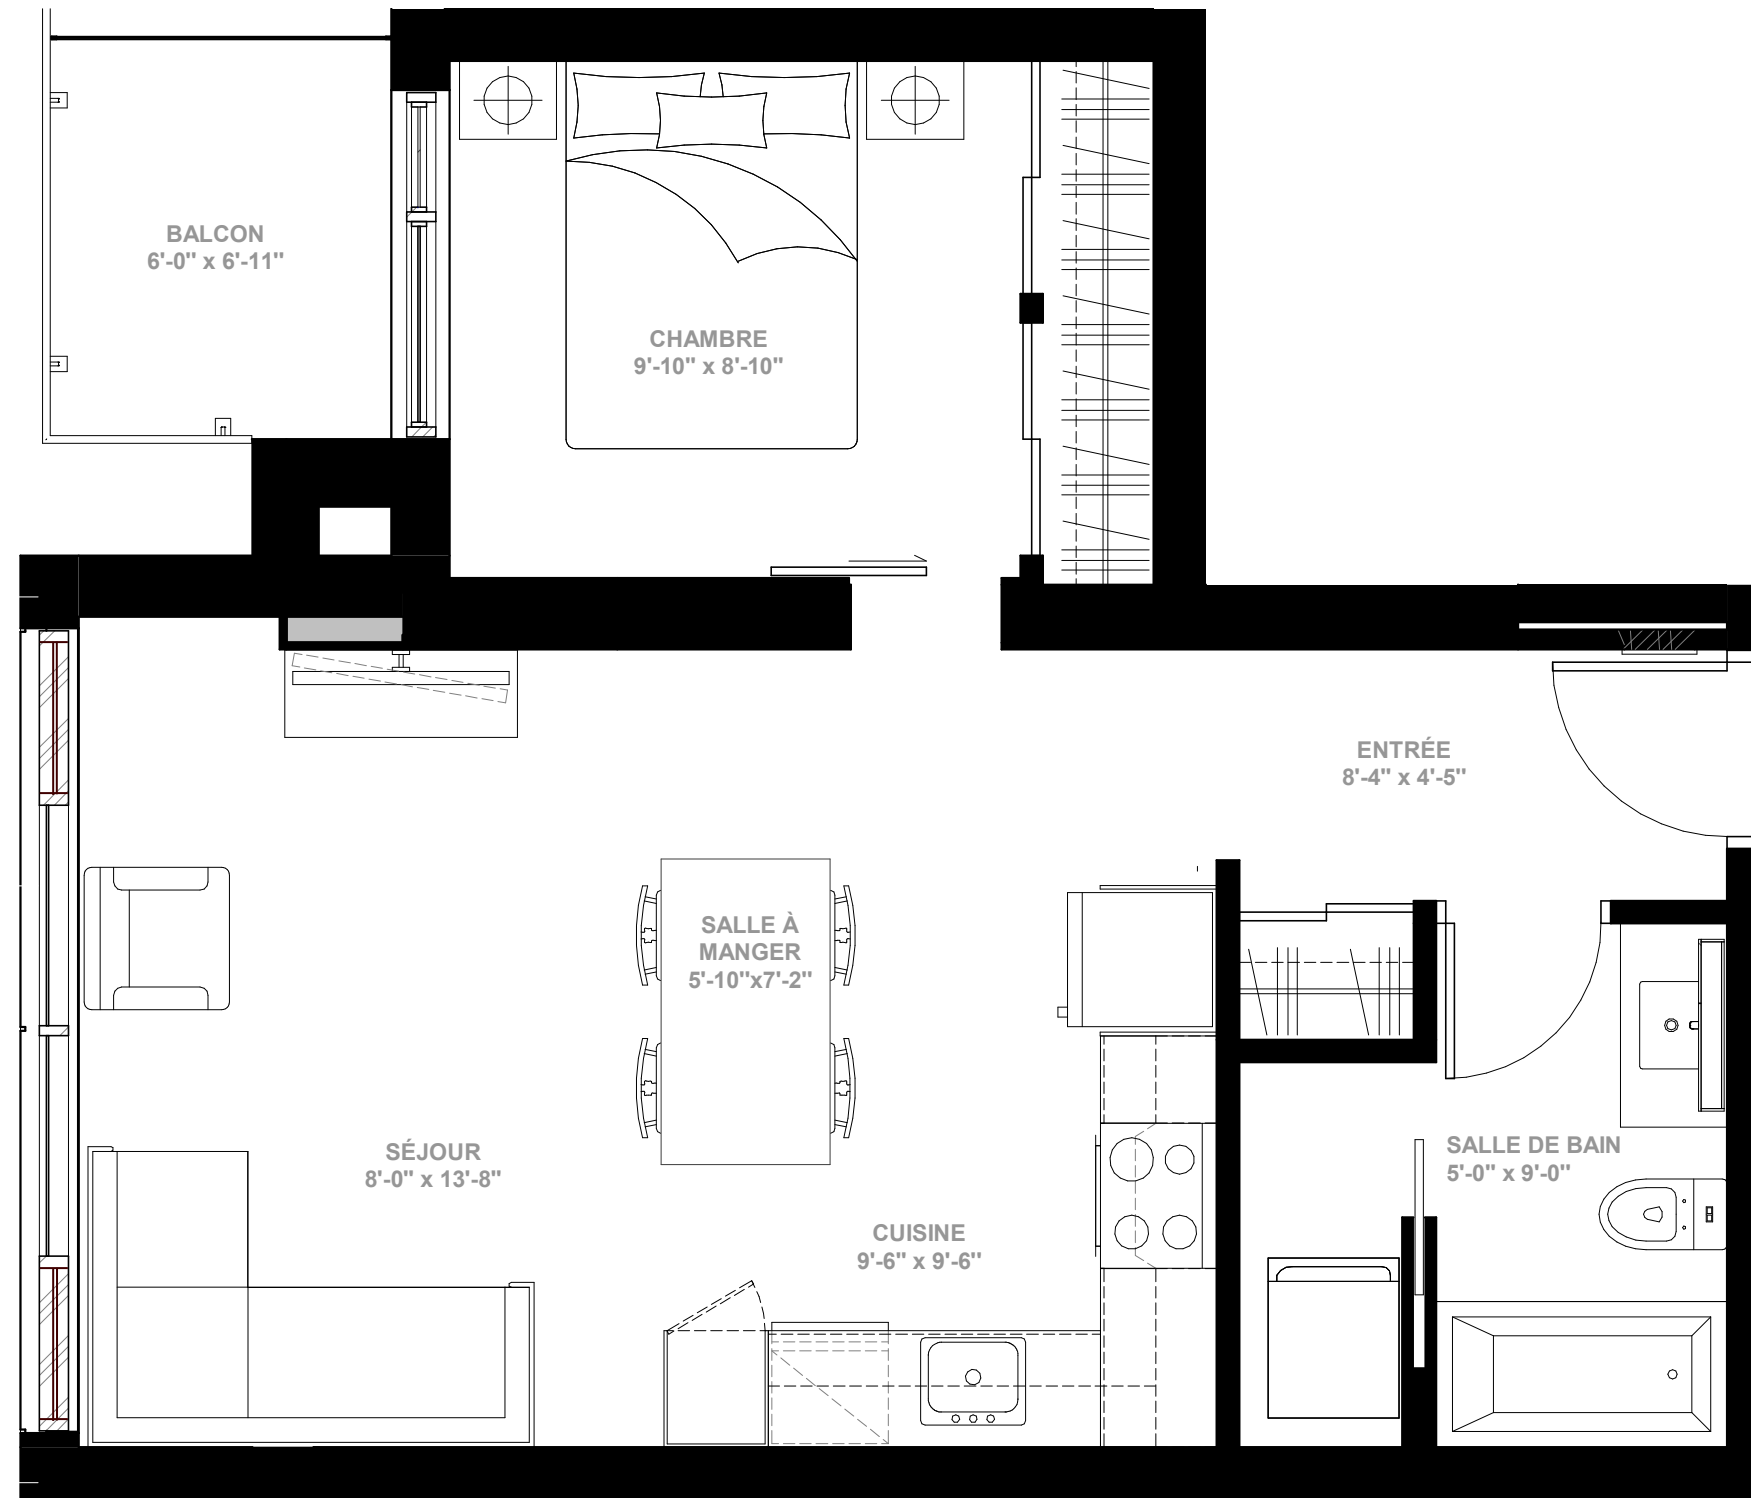

SIR JOHN

Unité(s)	Chambre(s)	Superficie	Superficie-Balcon	Superficie-Terrasse	Condominium
C1-I	1	585pi²	55pi²		410

LES PLANS SONT SUJETS À CHANGEMENTS SANS PRÉAVIS. LES SUPERFICIES INTÉRIEURES INDIQUÉES REPRÉSENTENT LES SURFACES BRUTES APPROXIMATIVES. TOUTES LES DIMENSIONS MONTRÉES SONT APPROXIMATIVES ET PEUVENT VARIER LORS DE LA CONSTRUCTION. LES MEUBLES SONT PRÉSENTÉS À TITRE INDICATIF SEULEMENT. MISE À JOUR 20-10-07