



Sherbrooke Est




Condominium



NIVEAU 3



NIVEAU 2

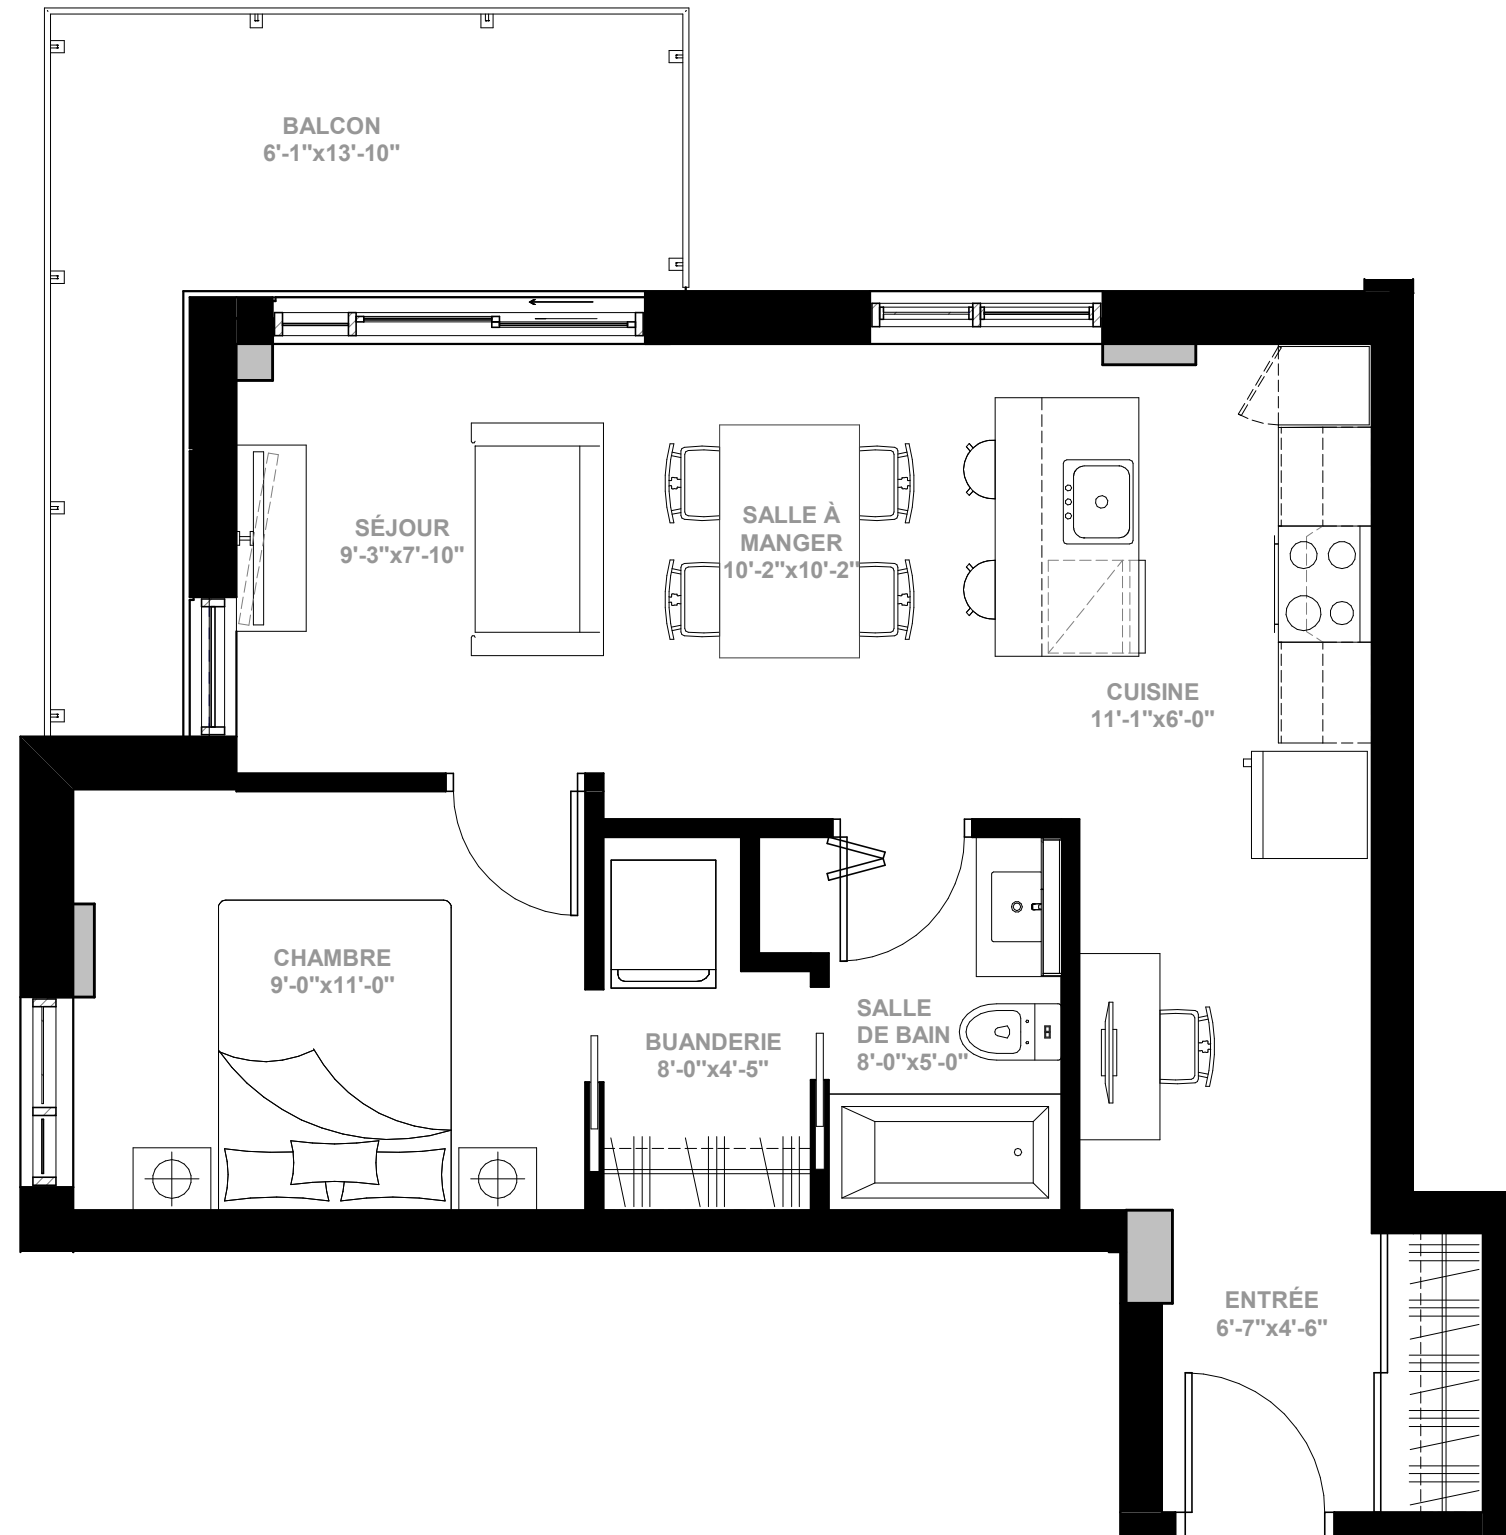

Unité(s)	Chambre(s)	Superficie	Superficie-Balcon	Condominium
C1-K.1	1	612pi ²	113pi ²	209.1 - 309.1

LES PLANS SONT SUJETS À CHANGEMENTS SANS PRÉAVIS. LES SUPERFICIES INTÉRIEURES INDIQUÉES REPRÉSENTENT LES SURFACES BRUTES APPROXIMATIVES. TOUTES LES DIMENSIONS MONTRÉES SONT APPROXIMATIVES ET PEUVENT VARIER LORS DE LA CONSTRUCTION. LES MEUBLES SONT PRÉSENTÉS À TITRE INDICATIF SEULEMENT. MISE À JOUR 20-10-07