




Sherbrooke Est



Condominium

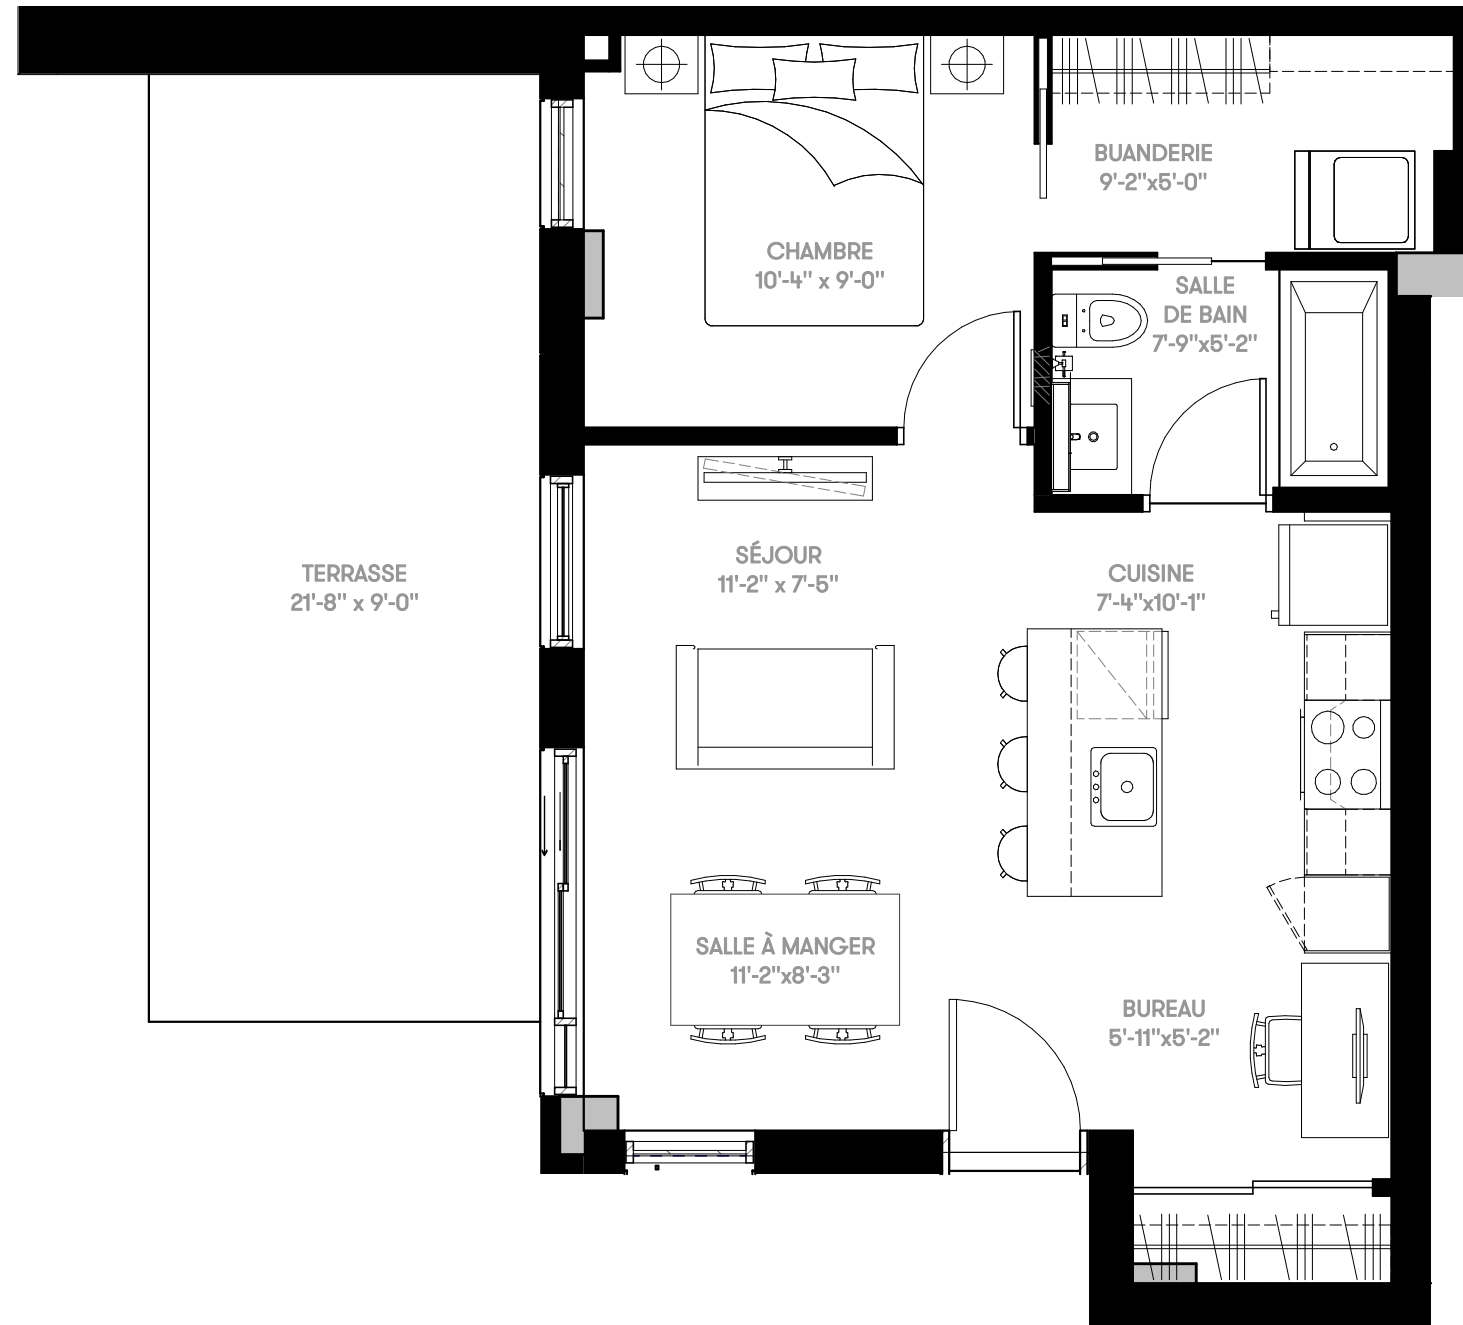

RDC



Unité(s)	Chambre(s)	Superficie	Superficie-Terrasse	Condominium
C1-M	1	571pi ²	195pi ²	110

LES PLANS SONT SUJETS À CHANGEMENTS SANS PRÉAVIS. LES SUPERFICIES INTÉRIEURES INDIQUÉES REPRÉSENTENT LES SURFACES BRUTES APPROXIMATIVES. TOUTES LES DIMENSIONS MONTRÉES SONT APPROXIMATIVES ET PEUVENT VARIER LORS DE LA CONSTRUCTION. LES MEUBLES SONT PRÉSENTÉS À TITRE INDICATIF SEULEMENT.

MISE À JOUR 21-01-11