




Sherbrooke Est




Condominium



RDC

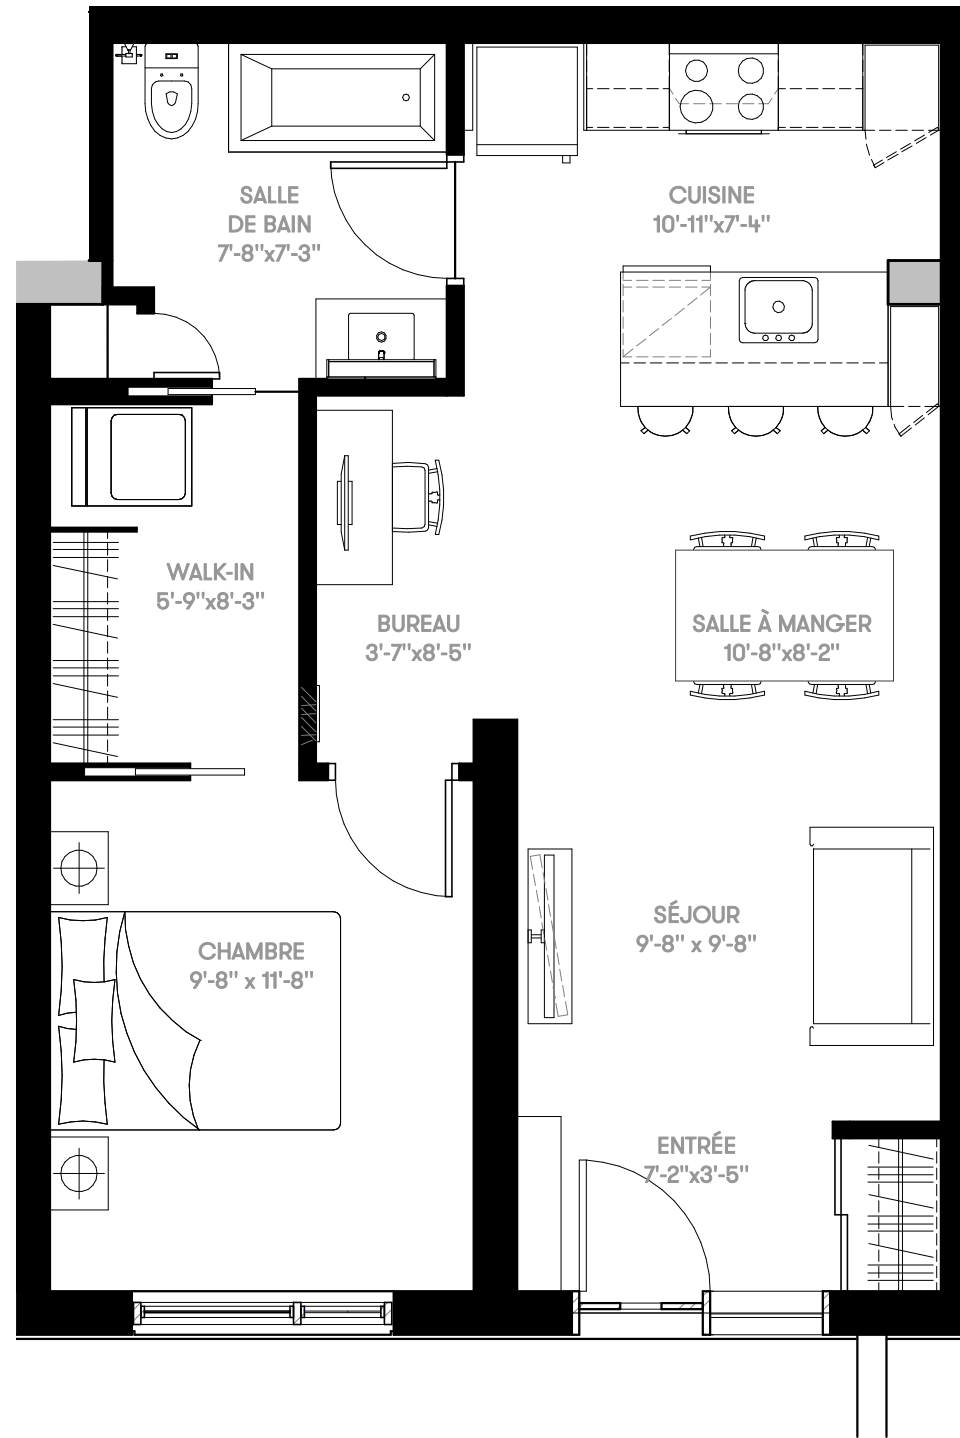

UNITÉ

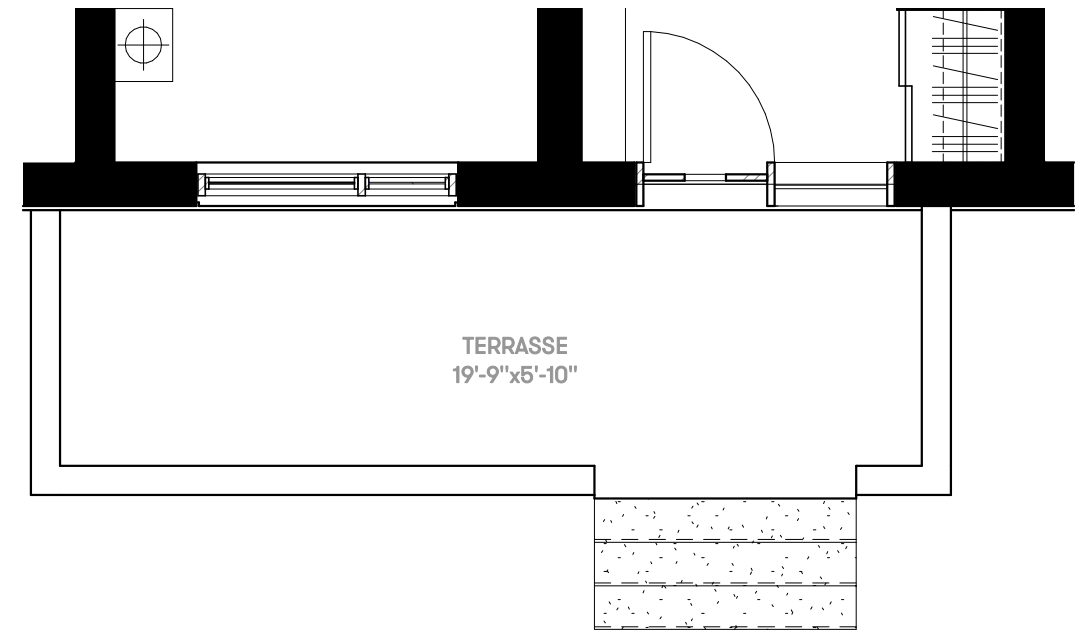

UNITÉ TERRASSE



Unité(s)	Chambre(s)	Superficie	Superficie-Terrasse	Condominium
C1-N	1	640pi ²	115pi ²	109

LES PLANS SONT SUJETS À CHANGEMENTS SANS PRÉAVIS. LES SUPERFICIES INTÉRIEURES INDIQUÉES REPRÉSENTENT LES SURFACES BRUTES APPROXIMATIVES. TOUTES LES DIMENSIONS MONTRÉES SONT APPROXIMATIVES ET PEUVENT VARIER LORS DE LA CONSTRUCTION. LES MEUBLES SONT PRÉSENTÉS À TITRE INDICATIF SEULEMENT.

MISE À JOUR 21-01-11