



Sherbrooke Est




Condominium




NIVEAU 3



NIVEAU 2

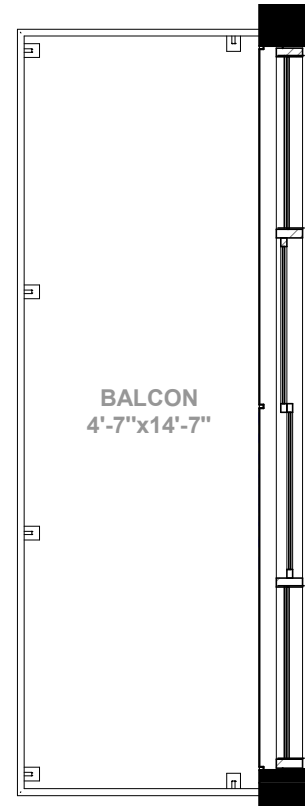

BALCON NIVEAU 3

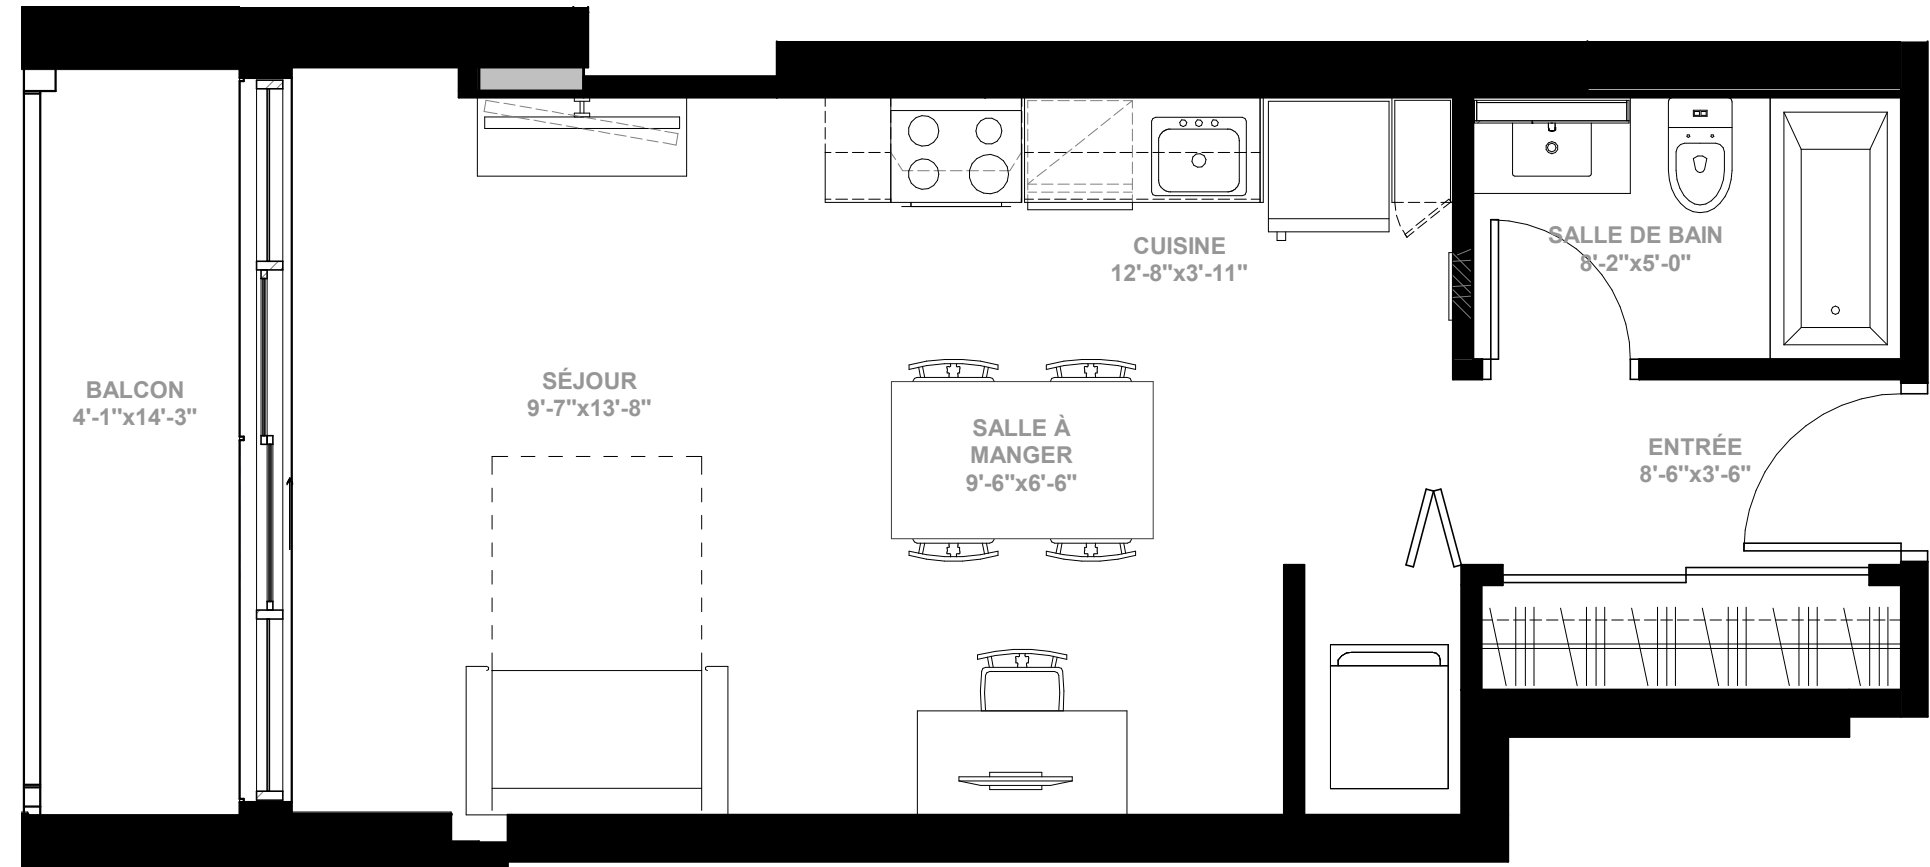

UNITÉ NIVEAU 2



Unité(s)	Chambre(s)	Superficie	Superficie-Balcon	Condominium
CS-C	-	464pi ²	58pi ²	210 - 310

LES PLANS SONT SUJETS À CHANGEMENTS SANS PRÉAVIS. LES SUPERFICIES INTÉRIEURES INDIQUÉES REPRÉSENTENT LES SURFACES BRUTES APPROXIMATIVES. TOUTES LES DIMENSIONS MONTRÉES SONT APPROXIMATIVES ET PEUVENT VARIER LORS DE LA CONSTRUCTION. LES MEUBLES SONT PRÉSENTÉS À TITRE INDICATIF SEULEMENT. MISE À JOUR 20-10-07