



Sherbrooke Est




Condominium



NIVEAU 3



NIVEAU 2

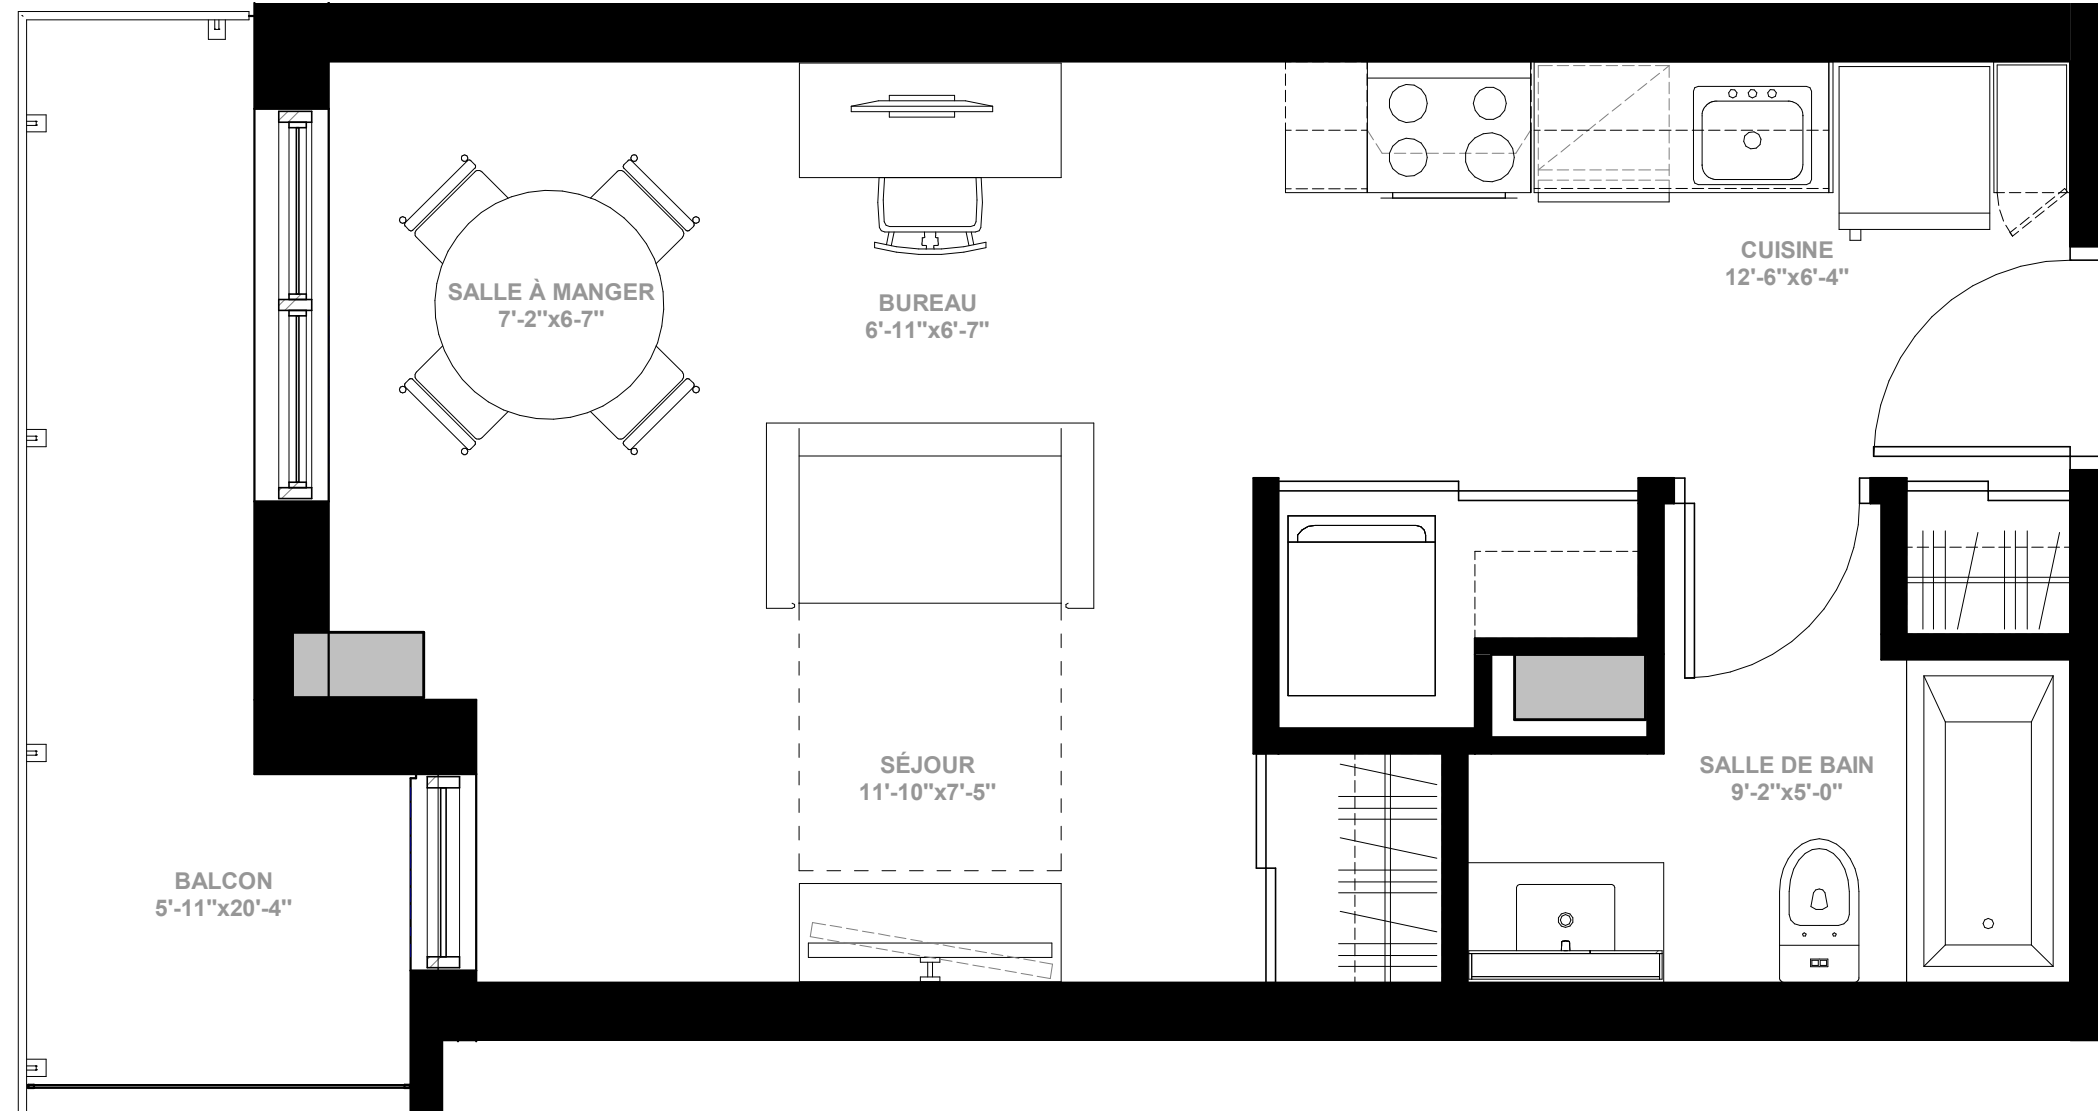

| Unité(s) | Chambre(s) | Superficie         | Superficie-Balcon | Condominium |
|----------|------------|--------------------|-------------------|-------------|
| CS-D     | -          | 413pi <sup>2</sup> | 70pi <sup>2</sup> | 221 - 312   |

LES PLANS SONT SUJETS À CHANGEMENTS SANS PRÉAVIS. LES SUPERFICIES INTÉRIEURES INDIQUÉES REPRÉSENTENT LES SURFACES BRUTES APPROXIMATIVES. TOUTES LES DIMENSIONS MONTRÉES SONT APPROXIMATIVES ET PEUVENT VARIER LORS DE LA CONSTRUCTION. LES MEUBLES SONT PRÉSENTÉS À TITRE INDICATIF SEULEMENT. MISE À JOUR 20-10-07