




Sherbrooke Est




NIVEAU 6



NIVEAU 5

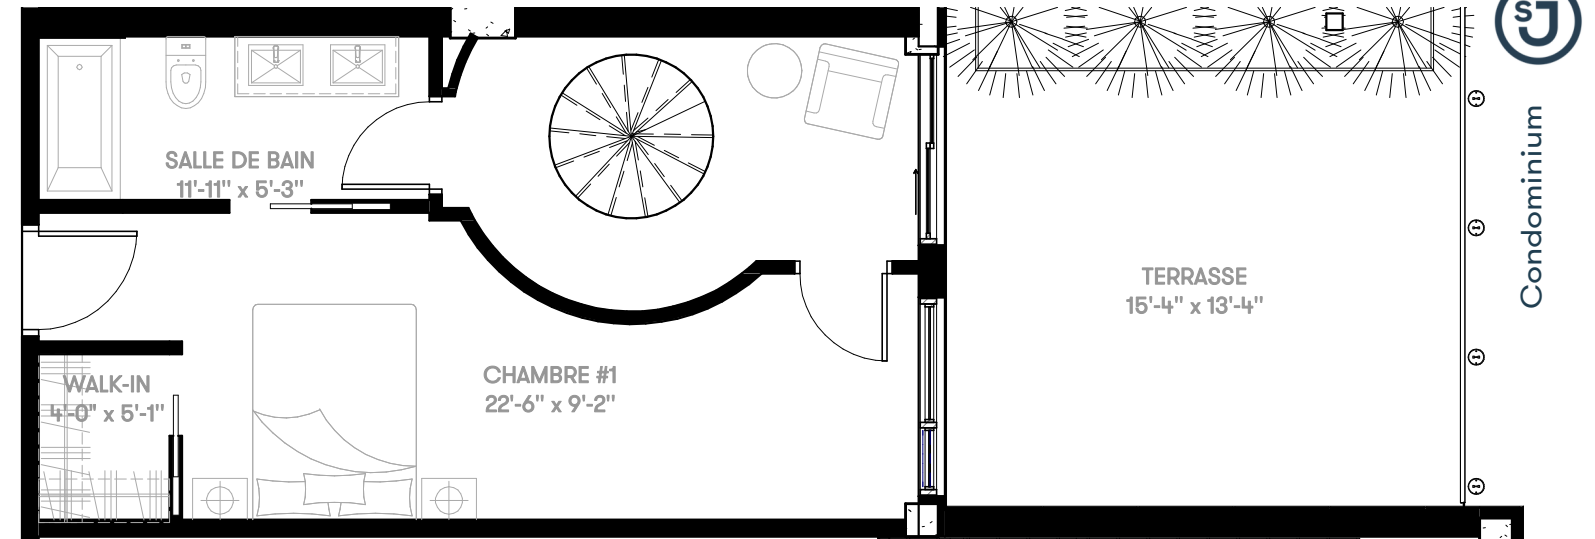

UNITÉ NIVEAU 6

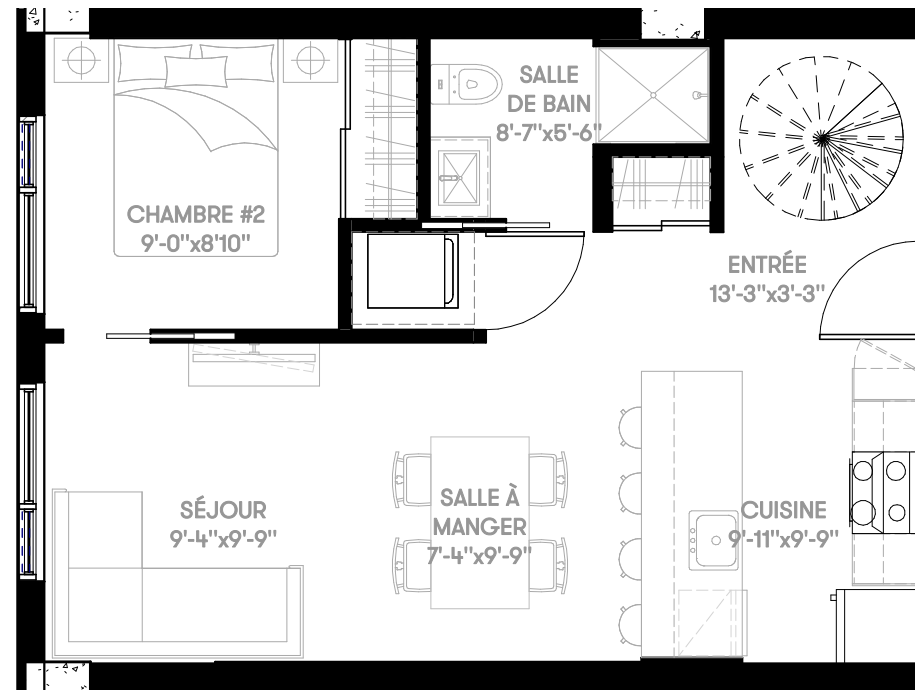

UNITÉ NIVEAU 5



Unité(s)	Chambre(s)	Superficie	Superficie-Terrasse	Condominium
P2-B	2	1006pi <sup>2</sup>	204pi <sup>2</sup>	511

LES PLANS SONT SUJETS À CHANGEMENTS SANS PRÉAVIS. LES SUPERFICIES INTÉRIEURES INDIQUÉES REPRÉSENTENT LES SURFACES BRUTES APPROXIMATIVES. TOUTES LES DIMENSIONS MONTRÉES SONT APPROXIMATIVES ET PEUVENT VARIER LORS DE LA CONSTRUCTION. LES MEUBLES SONT PRÉSENTÉS À TITRE INDICATIF SEULEMENT.

MISE À JOUR 20-05-15